


Venloer Strasse

H.: 504

H.: 502

Nussbaumer Weg

M.: o.M.

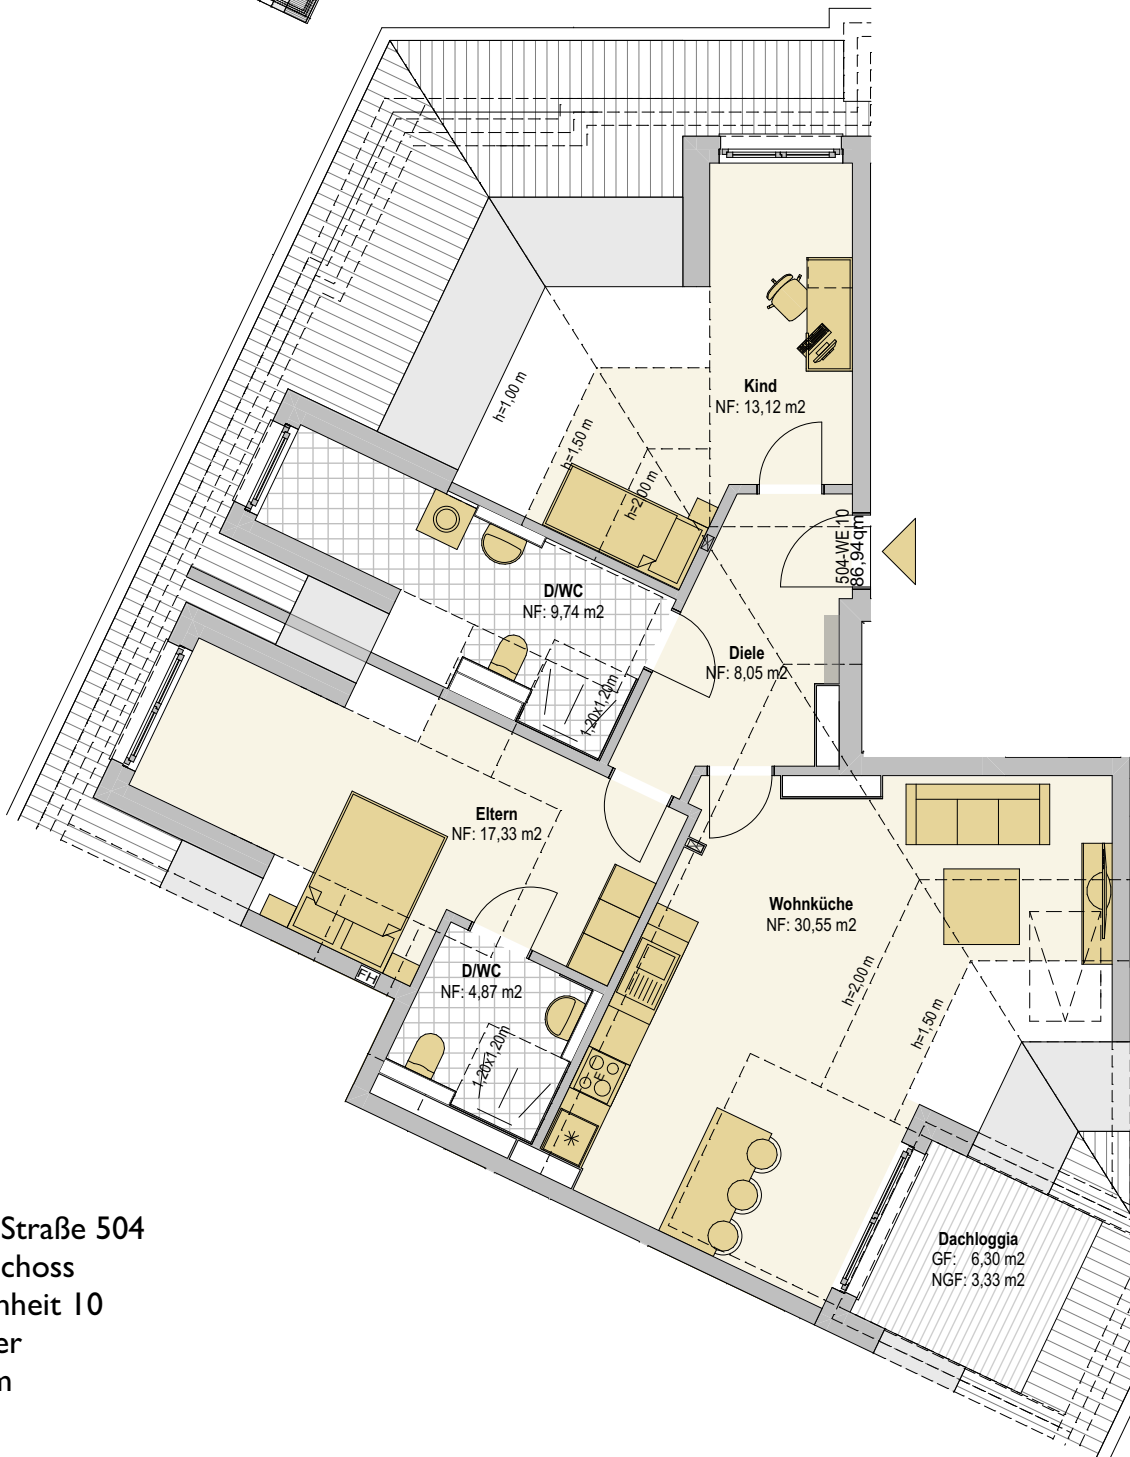

Venloer Straße 504
 Dachgeschoss
 Wohneinheit 10
 3 Zimmer
 86,94 qm

