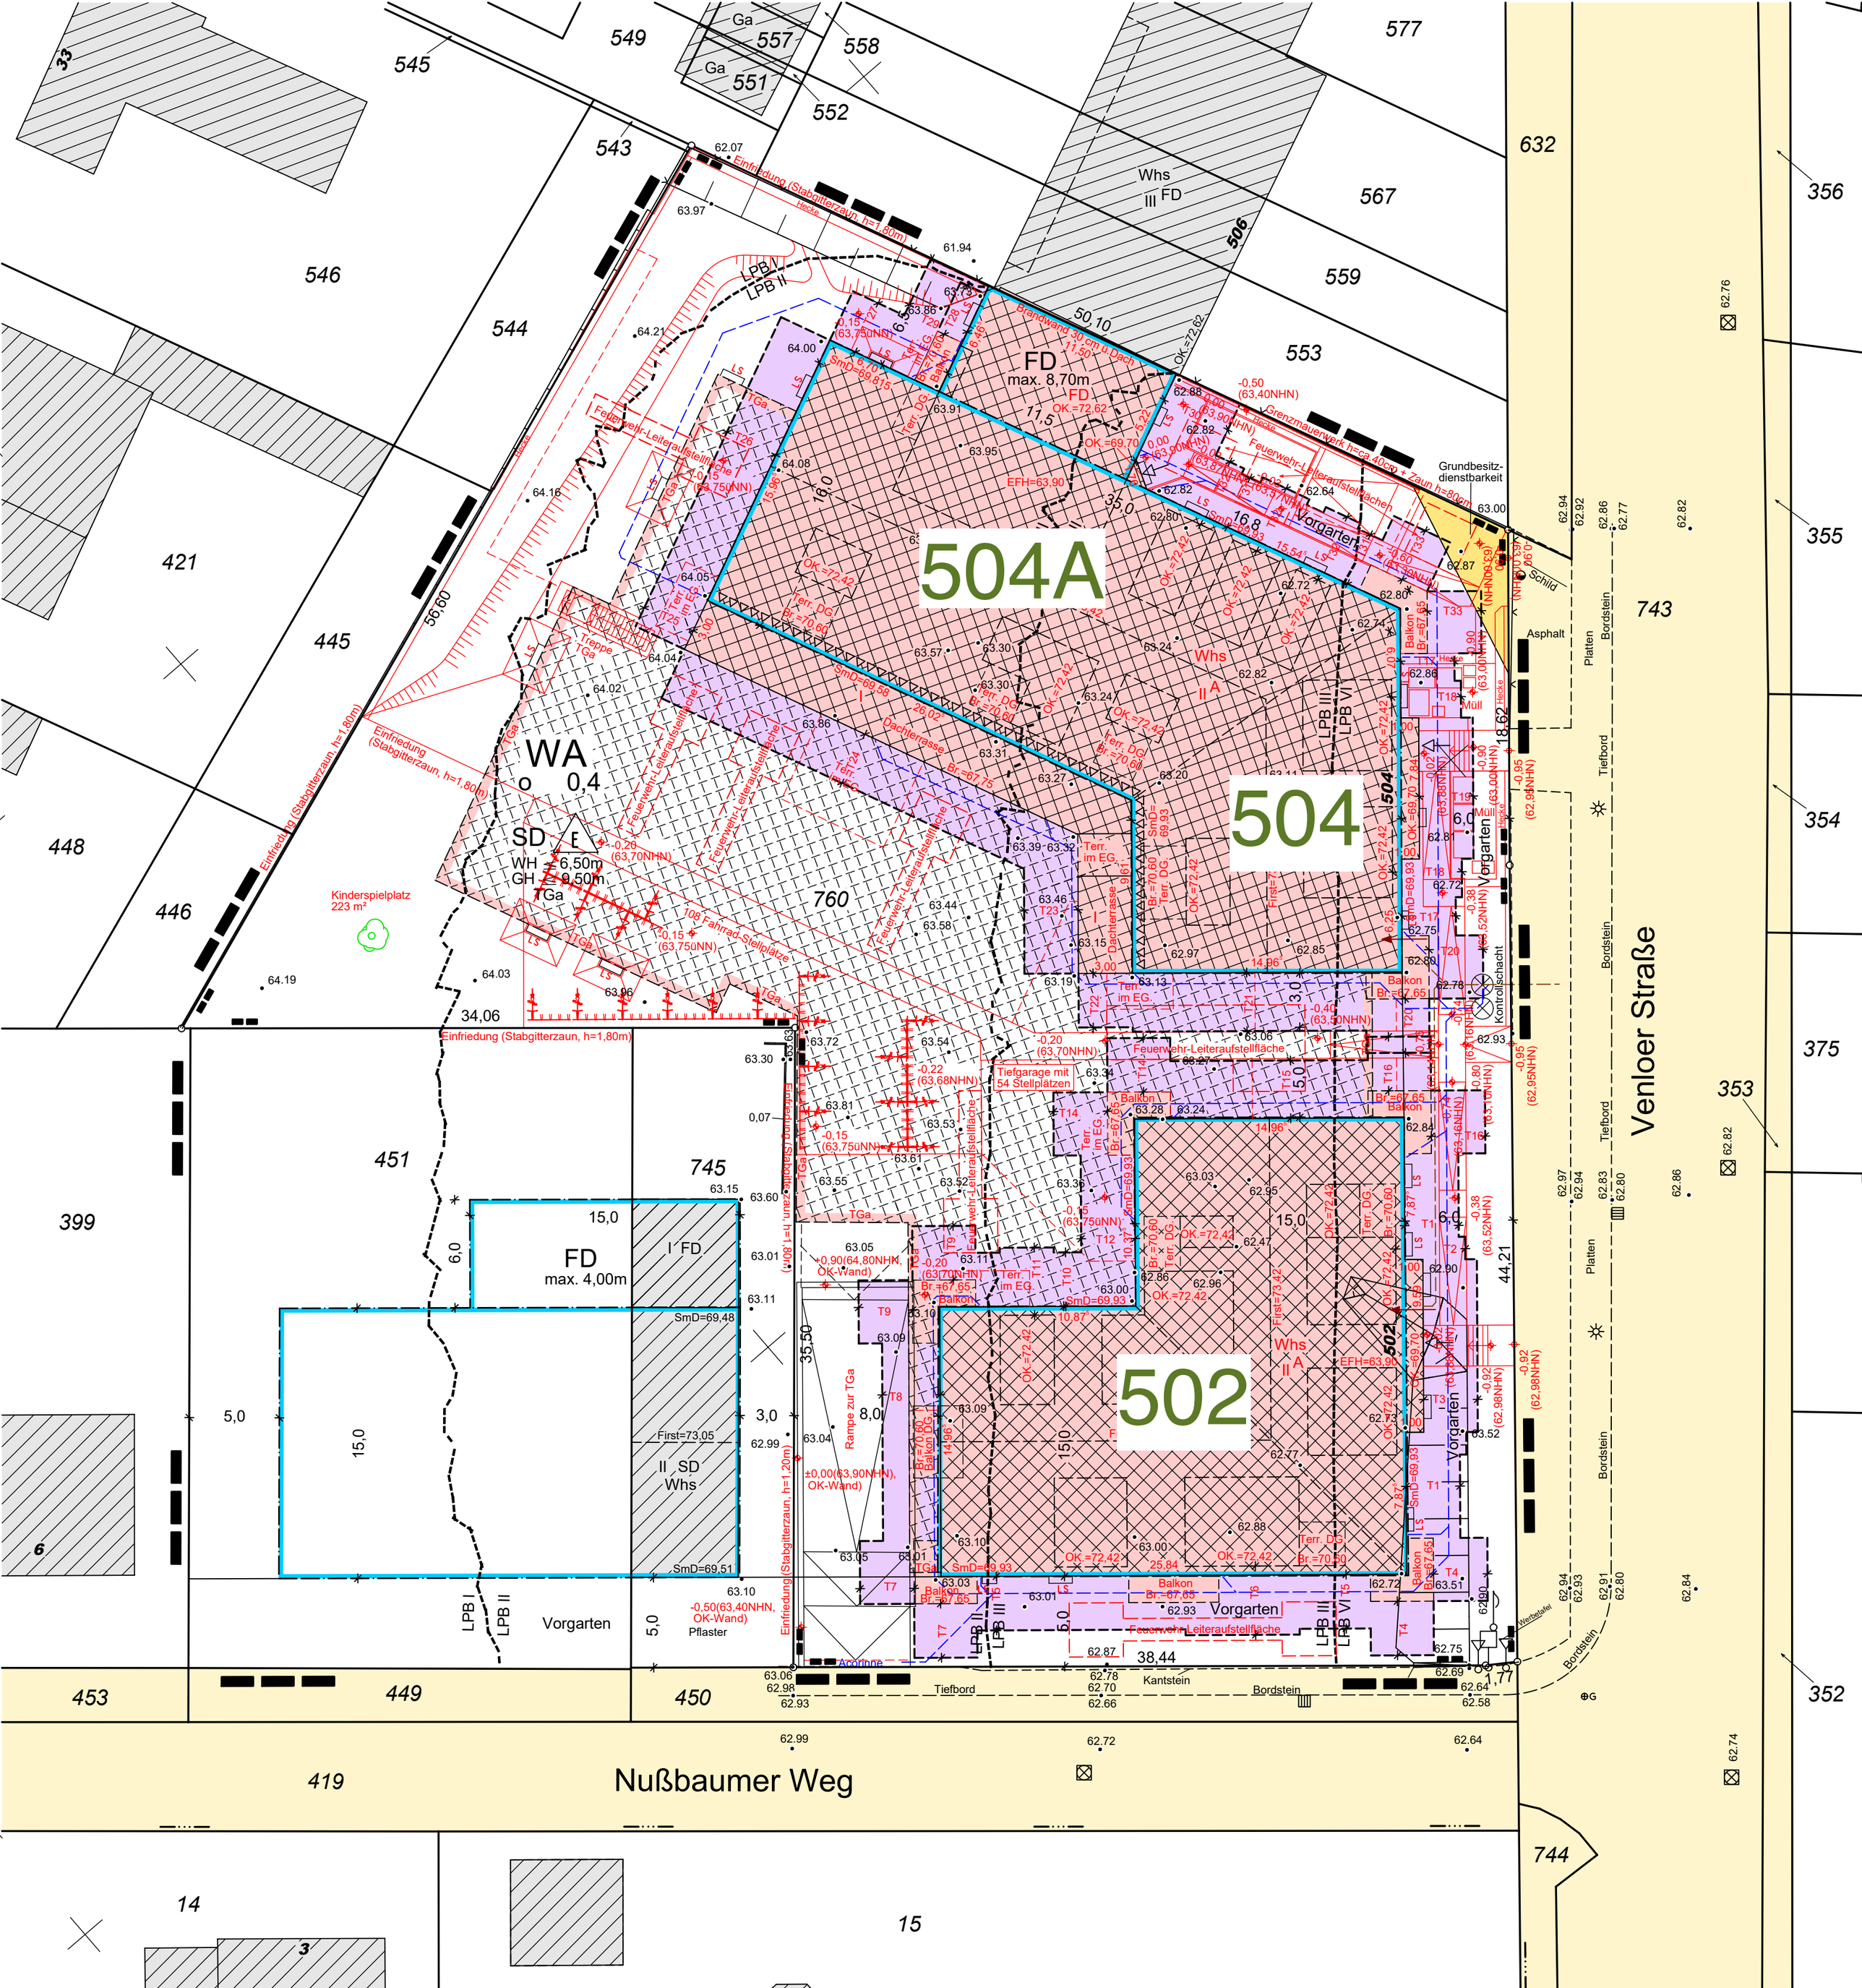
504A
504
502
WA
o 0,4
SD
WH ≤ 6,50m
GH ≤ 9,50m
FD
max. 8,70m
FD
max. 4,00m
Whs
II A
Vorgarten
Kinderspielplatz
223 m²
Tiefgarage mit
54 Stellplätzen
Feuerwehr-Leiteraufstellfläche
Grundbesitz-
dienstbarkeit
Venloer Straße
Nußbaumer Weg
Platten
Bordstein
Tiefbord
Kantstein
Asphalt
Kontrollschacht
Schild
Werbetafel
Einfriedung (Stabgitterzaun, h=1,80m)
Grenzmauerwerk h=ca.40cm + Zaun h=80cm
Rampe zur TGa
Dachterrasse
Brandwand 30 cm ü Dach
Pflaster
Acorinne
545
549
557
558
551
552
543
546
544
421
445
448
446
451
745
760
399
453
449
450
419
744
14
15
632
567
559
553
577
506
356
355
354
375
353
352
743